



**PUNTACANA®**  
RESORT & CLUB

**LOTE: H02**



**LEYENDA**

-  AREA CONSTRUIBLE
-  LINDEROS
-  VIA ACCESO

**LINDEROS**

FRONTAL	9mts
LATERALES	5mts
POSTERIOR	15mts

**AREA LOTE**

2,518.46 m<sup>2</sup>

**AREA CONSTRUIBLE**


1,239.80 m<sup>2</sup>

**ESCALA**

**1:500**

FECHA  
JULIO 2022

No. HOJA  
-

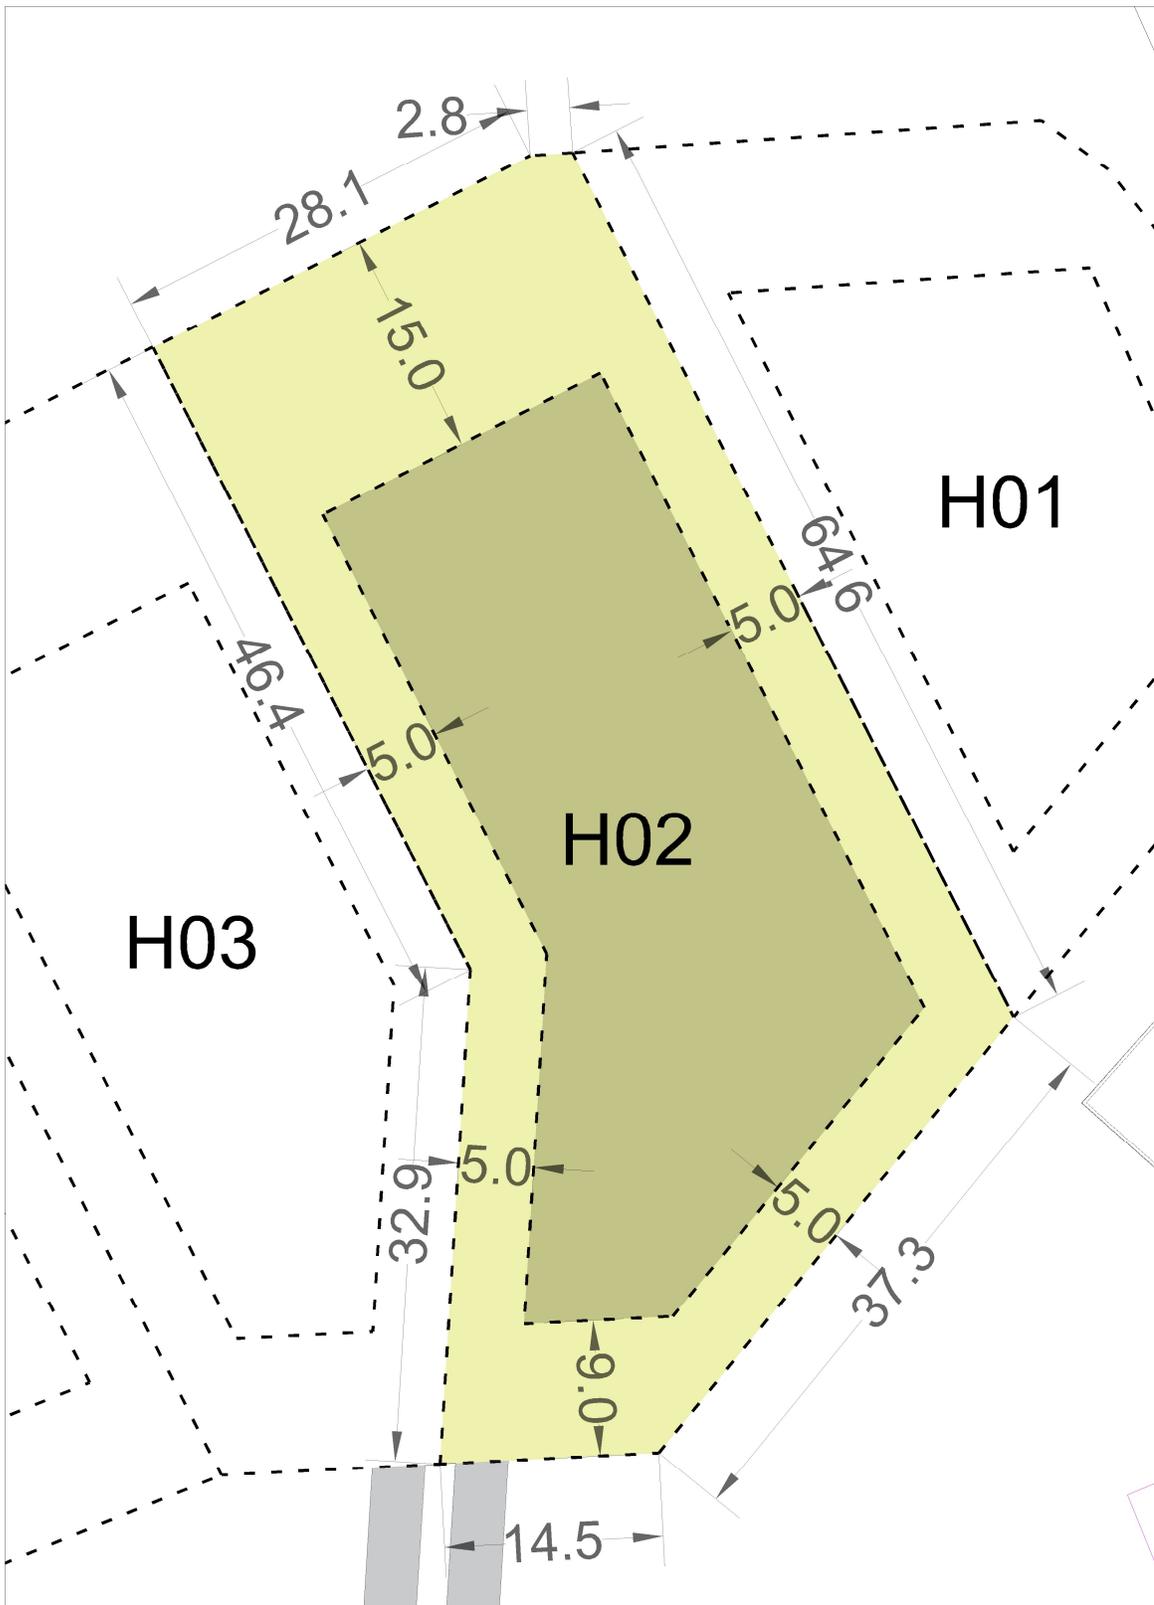

**ADVERTENCIA LEGAL**

Todo el contenido de este documento es propiedad exclusiva de Puntacana Resort & Club y se encuentra protegido por leyes y tratados internacionales sobre derechos de autor y no está permitida cualquier reproducción o modificación posterior del contenido, el mismo no puede ser copiado ni utilizado de forma alguna. Este contenido podría estar sujeto a variación. Marcas de fábrica, servicios, nombres comerciales, información técnica, diseños, datos comerciales o de negocios contenidos en este documento se encuentran protegidos por leyes y tratados internacionales sobre propiedad intelectual, y no puede realizarse uso alguno de los mismos sin autorización previa y escrita de Puntacana Resort & Club.