



PUNTACANA[®]
RESORT & CLUB

LOTE: H04



LEYENDA

-  AREA CONSTRUIBLE
-  LINDEROS
-  VIA ACCESO

LINDEROS

FRONTAL	9mts
LATERALES	5mts
POSTERIOR	15mts

AREA LOTE

2,026.30 m²

AREA CONSTRUIBLE


871.06 m²

ESCALA

1:500

FECHA
JULIO 2022

No. HOJA
-

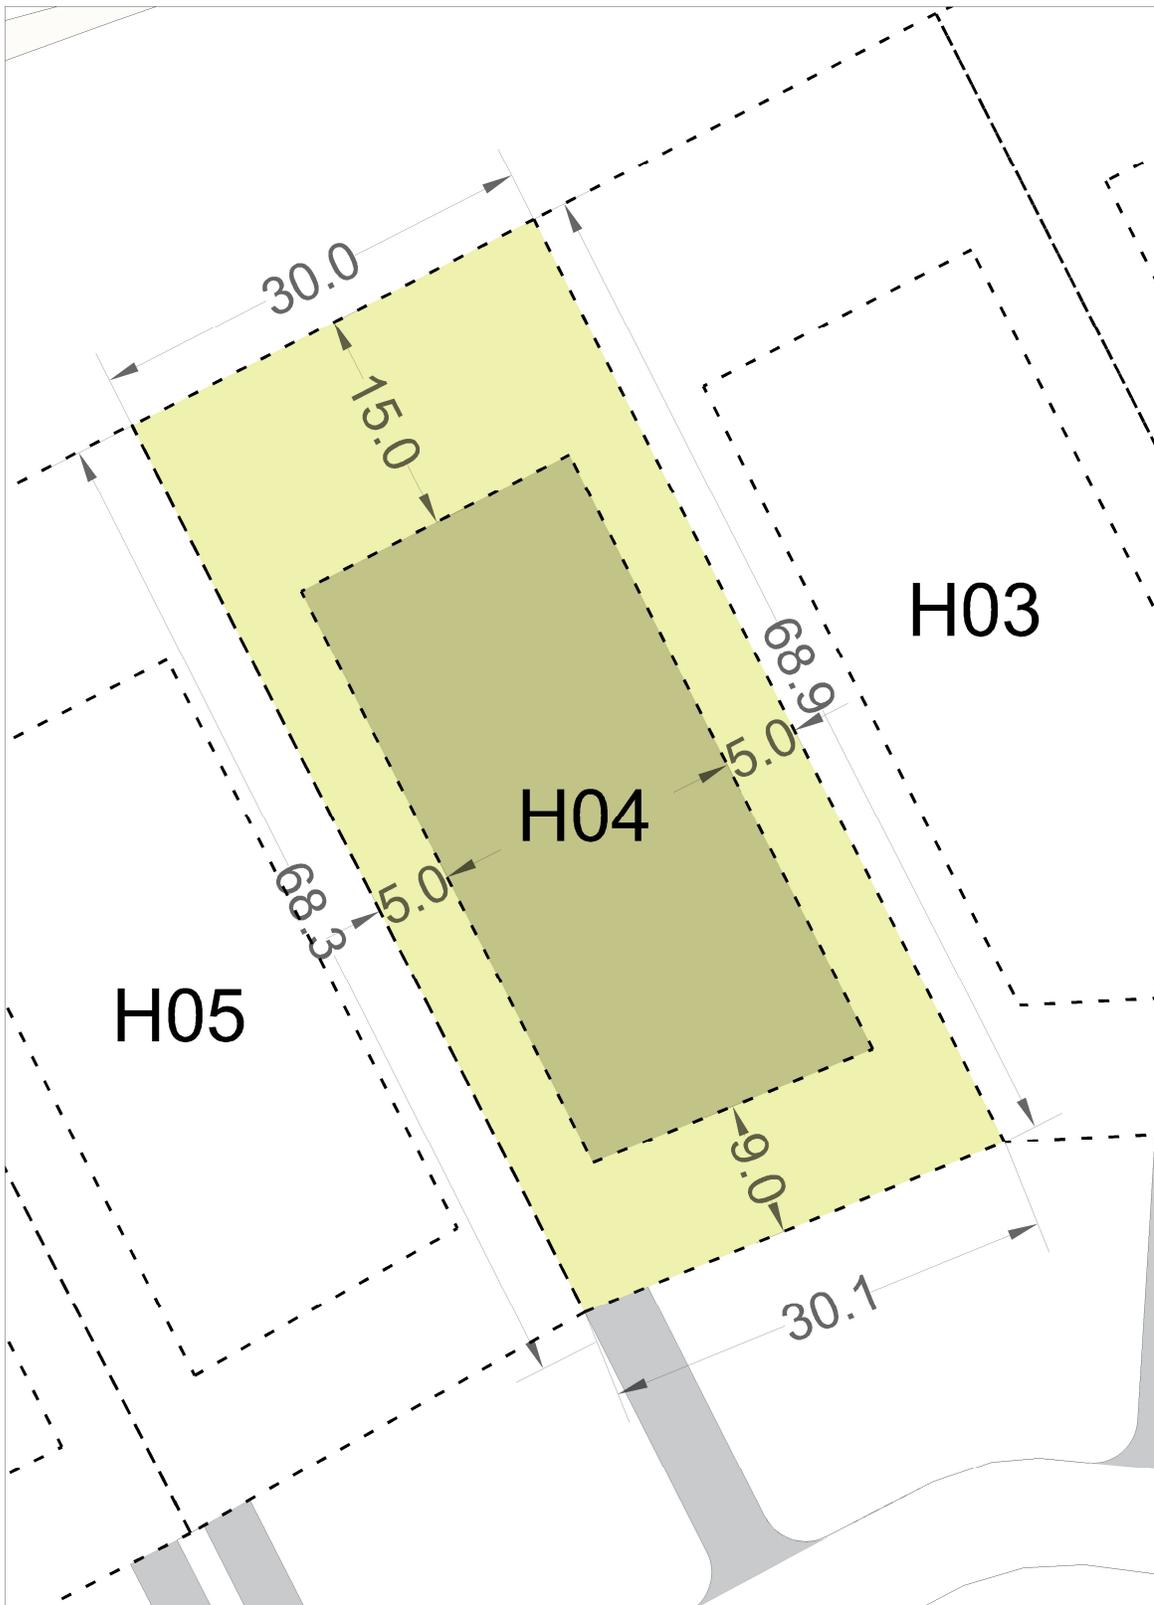

ADVERTENCIA LEGAL

Todo el contenido de este documento es propiedad exclusiva de Puntacana Resort & Club y se encuentra protegido por leyes y tratados internacionales sobre derechos de autor y no está permitida cualquier reproducción o modificación posterior del contenido, el mismo no puede ser copiado ni utilizado de forma alguna. Este contenido podría estar sujeto a variación. Marcas de fábrica, servicios, nombres comerciales, información técnica, diseños, datos comerciales o de negocios contenidos en este documento se encuentran protegidos por leyes y tratados internacionales sobre propiedad intelectual, y no puede realizarse uso alguno de los mismos sin autorización previa y escrita de Puntacana Resort & Club.